

Zeichenerklärung

Planung

- Fahrbahn (Vollausbau)
- Fahrbahn (Deckensanierung)
- Gehweg
- Geh- und Radweg
- Schotterfläche
- Pflasterfläche
- Grünfläche
- Betonfläche
- Parkplatz (gepflastert)
- Abbruch vorh. Gebäude
- Hecke roden
- Mauer / Geländer abbrechen
- Baum
- Baum roden
- Sichtdreieck

Verwaltung

- Flurstücksgrenze
- 264 Flurstücknummer
- festgesetztes Überschwemmungsgebiet
- bestehender Keller

Versorgungseinrichtungen

vorhanden geplant

- Nahwärmeleitung
- Strom
- Telekomleitung
- Wasserleitung
- MDN
- Breitband


Entwässerung

vorhanden geplant

- RW-Kanal
- MW-Kanal
- Straßenablauf mit Anschlussleitung

Vermessung

- Messpunkt
- gemessener Punkt
- Höhenbolzen
- Straßenablauf 50/50
- Straßenablauf 30/50
- Muldeneinlauf
- Schachtdeckel
- Durchlass
- Wasserschieber
- Unterflurhydrant
- Entlüfter
- Höhe
- Laterne
- Strommast
- Verteilerkasten
- Entwässerungsrinne
- Zaun
- Hecke
- Baum
- LS Lichtschacht
- KF Kellerfenster
- Geländer
- Böschung
- Höhenlinien

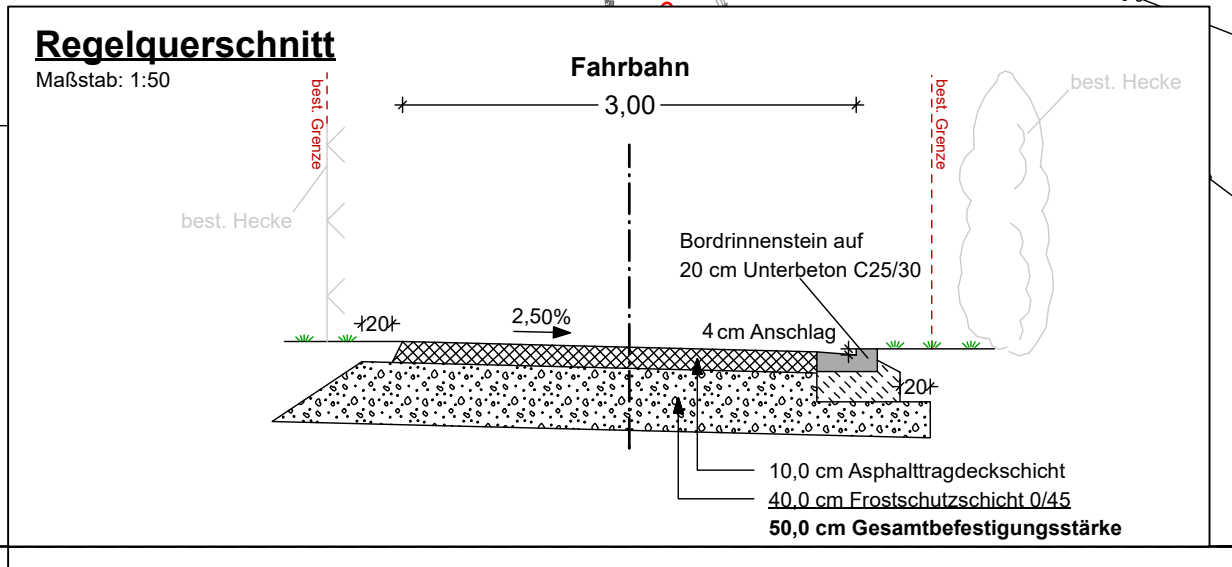

Index	Art der Änderung	Datum	Bearbeiter	Prüfer
00	Planerstellung	15.11.2021	Reif	Heller
01				
02				
03				
04				
05				

Ingenieurbüro Heller GmbH
 Schernberg 30 | 91567 Herrieden | Tel.: 09825/9296-0 | Fax: -50
 Internet: www.ib-heller.de | E-Mail: info@ib-heller.de

Dorferneuerung Wittelshofen 2

Vorhabensbezeichnung: **Lageplan 4 Wirtschaftsweg Flurstück 615 MKZ 113 034**

Anlage: 3.5
 Plannummer: 2018308 / Lageplan500_Flurstück615_Vorentwurf.PLT
 Leistungsphase: **Entwurf**

Maßstab: 1:500 Index / Datum: 00 / 15.11.2021

Vorhabensträger: **Teilnehmergemeinschaft Wittelshofen 2** Entwurfsverfasser: **Ingenieurbüro Heller GmbH**