


Wartehalle VIRGO (E. ZIEGLER Metallbearbeitung AG)



WC - Gebäude (Massiv)

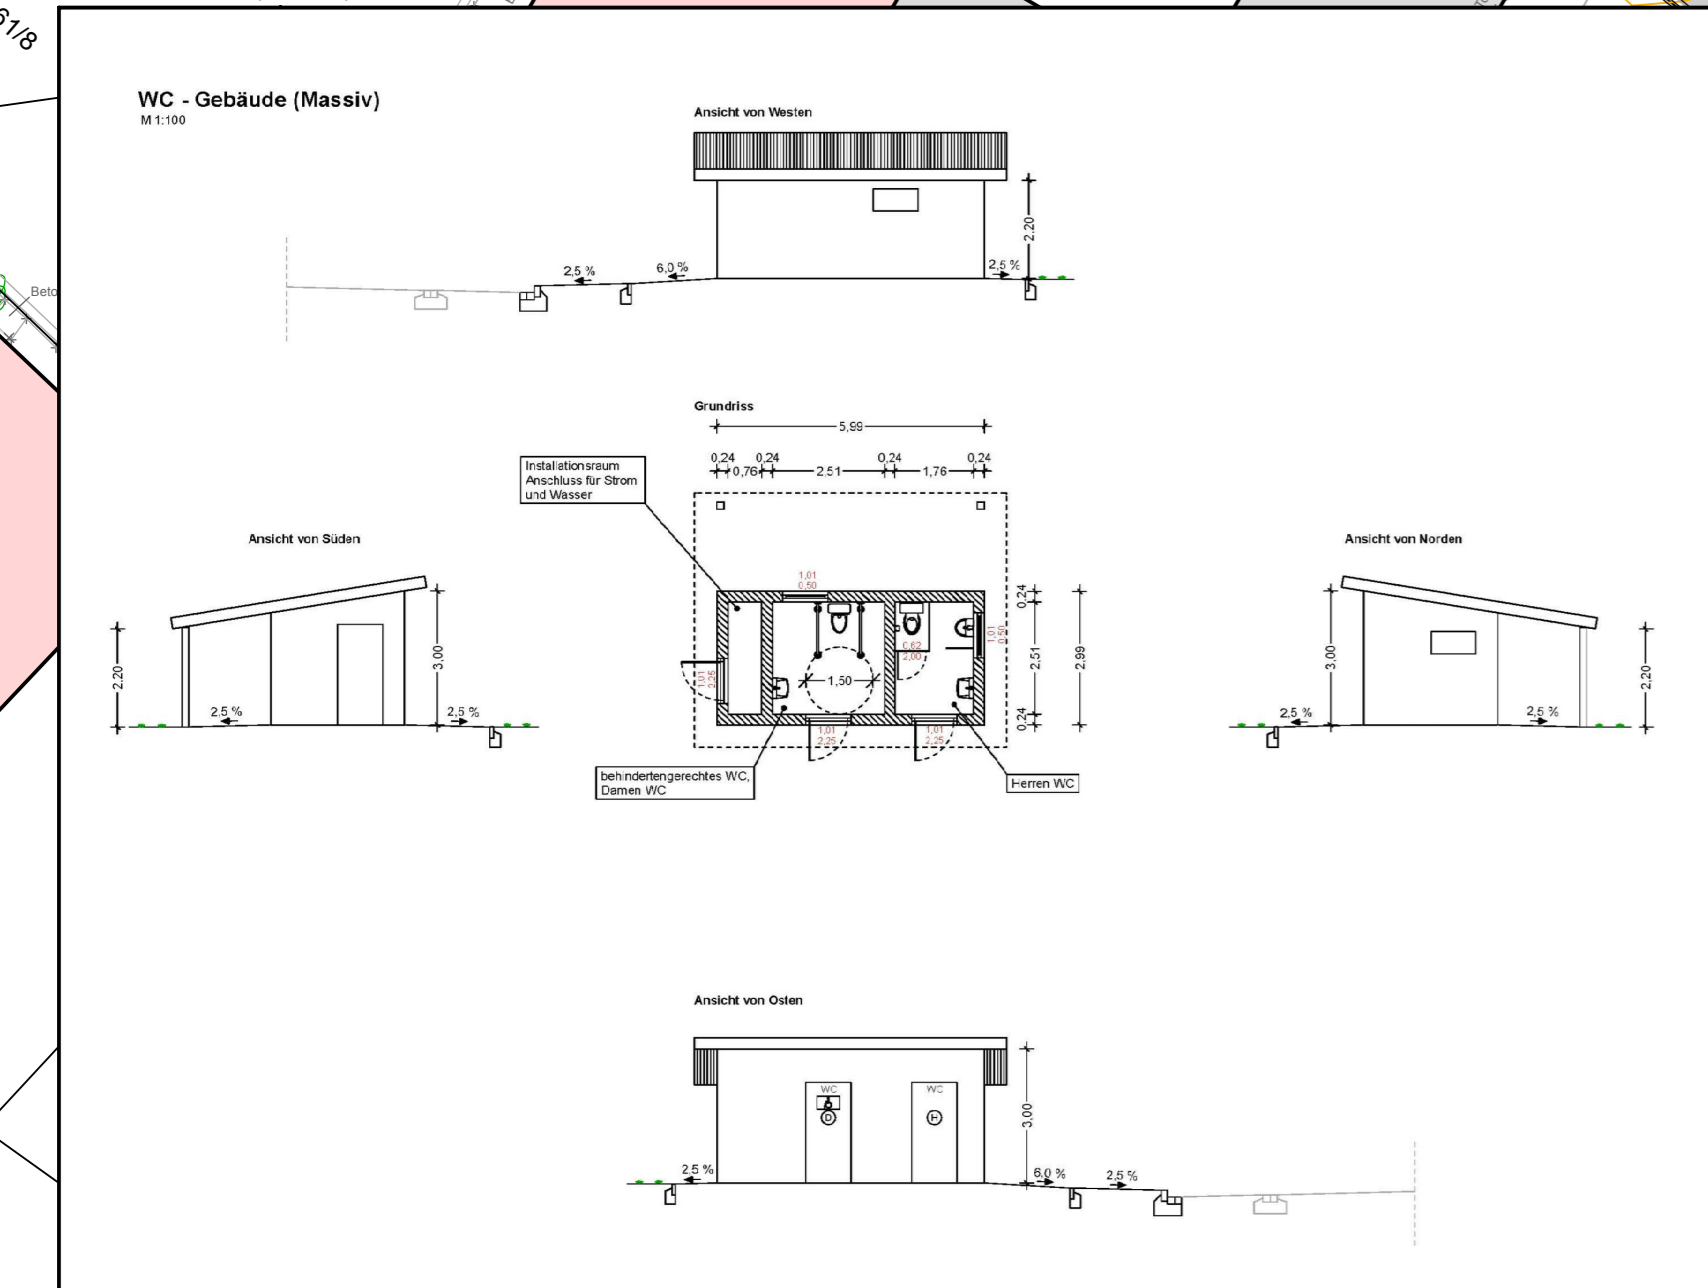

Zeichenerklärung	
<b>Planung</b>	
	Fahrbahn (Vollausbau)
	Fahrbahn (Deckensanierung)
	Pflasterfläche
	best. Gehweg
	Schotterfläche
	Grünfläche
	Böschung / Angleichung
	Natursteine, L = 80-130 cm, T = 55-70 cm, H = 50/55 cm
	Höhe Ausgleichsfläche
	Fläche für Retentionsausgleich
	geplante heimische Laubbäume
	geplante Strauchbepflanzung
	Hecke roden
	Bäume roden / versetzen
	Feuerstelle
	Buswartehäuschen
	Festzelt
	Höhe
<b>Verwaltung</b>	
	Flurstücksgrenze
	264 Flurstücksnummer
<b>Vermessung</b>	
	Messpunkt
	gemessener Punkt
	Höhenbolzen
	Straßenablauf 50/50
	Straßenablauf 30/50
	Muldeneinlauf
	Schachtdeckel
	Durchlass
	Wasserschieber
	Unterflurhydrant
	Höhe
	Laterne
	Strommast
	Verteilerkasten
	Entwässerungsrinne
	Zaun
	Hecke
	Baum
	LS Lichtschacht
	KF Kellerfenster
	Geländer
	Böschung
	Höhenlinien
	Überschwemmungsgebiet 100-jähriges Hochwasser

Anderungen		geändert	Name	geprüft	Name
Ingenieurbüro Willi Heller					
Schramberg 30, 91587 Herrndorf, Tel.: 0925/9296-0, Fax: 0925/9296-50 Internet: www.wi-heller.de, E-Mail: info@wi-heller.de					
Vorhaben:		Anlage: 3.5			
Vorhabensträger:		Teilnehmergemeinschaft Wittelshofen 2			
Maßstab:		Plan-Nr.: 2017133/Lageplan200_Dorfplatz.PLT			
1:200		entworfen: März 2018, Reif			
		gezeichnet: Januar 2019, Blierl, Raab			
		geprüft: Januar 2019, Heller			
Vorhabensträger:		Entwurfverfasser:			
Teilnehmergemeinschaft Wittelshofen 2		Ingenieurbüro Willi Heller			
(Datum)	(Unterschrift)	(Datum)	(Unterschrift)	(Datum)	(Unterschrift)